


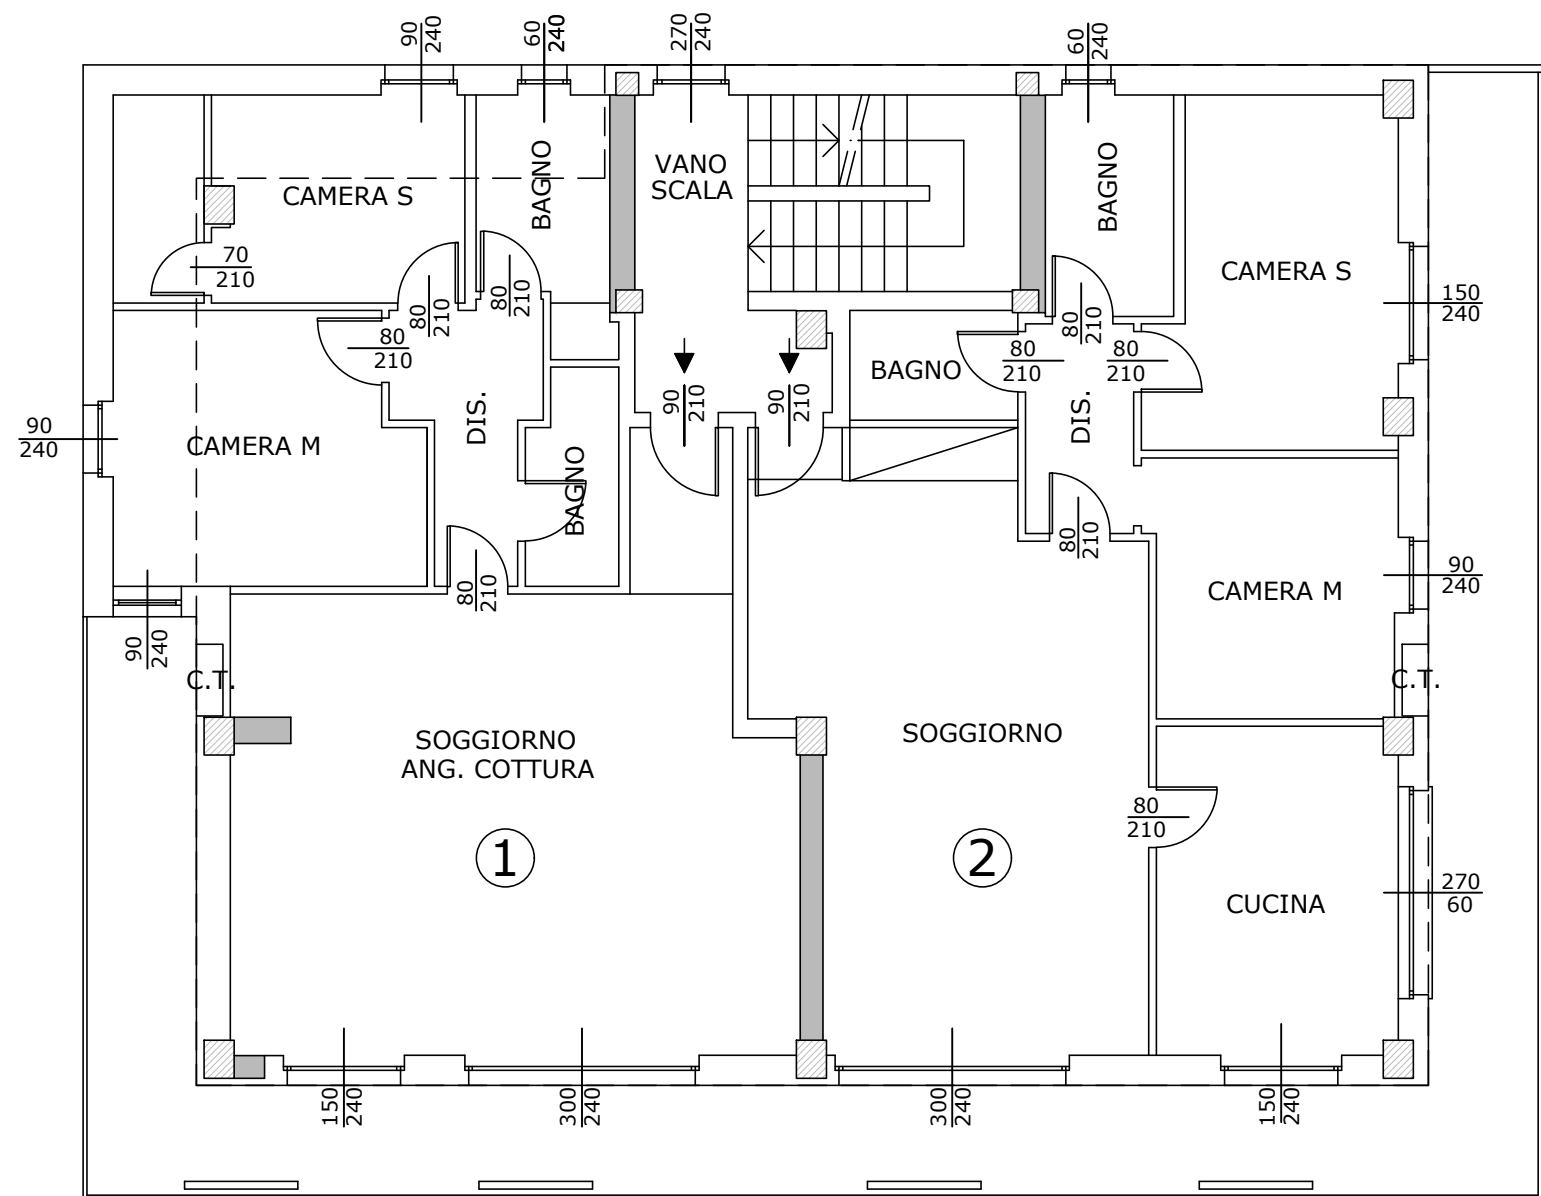

SUPERFICI COMMERCIALI
APPARTAMENTI:
- App. 1 105,41 mq
(escluso balcone)
- App. 2 104,40 mq
(escluso balcone)

SCALA 1:100

